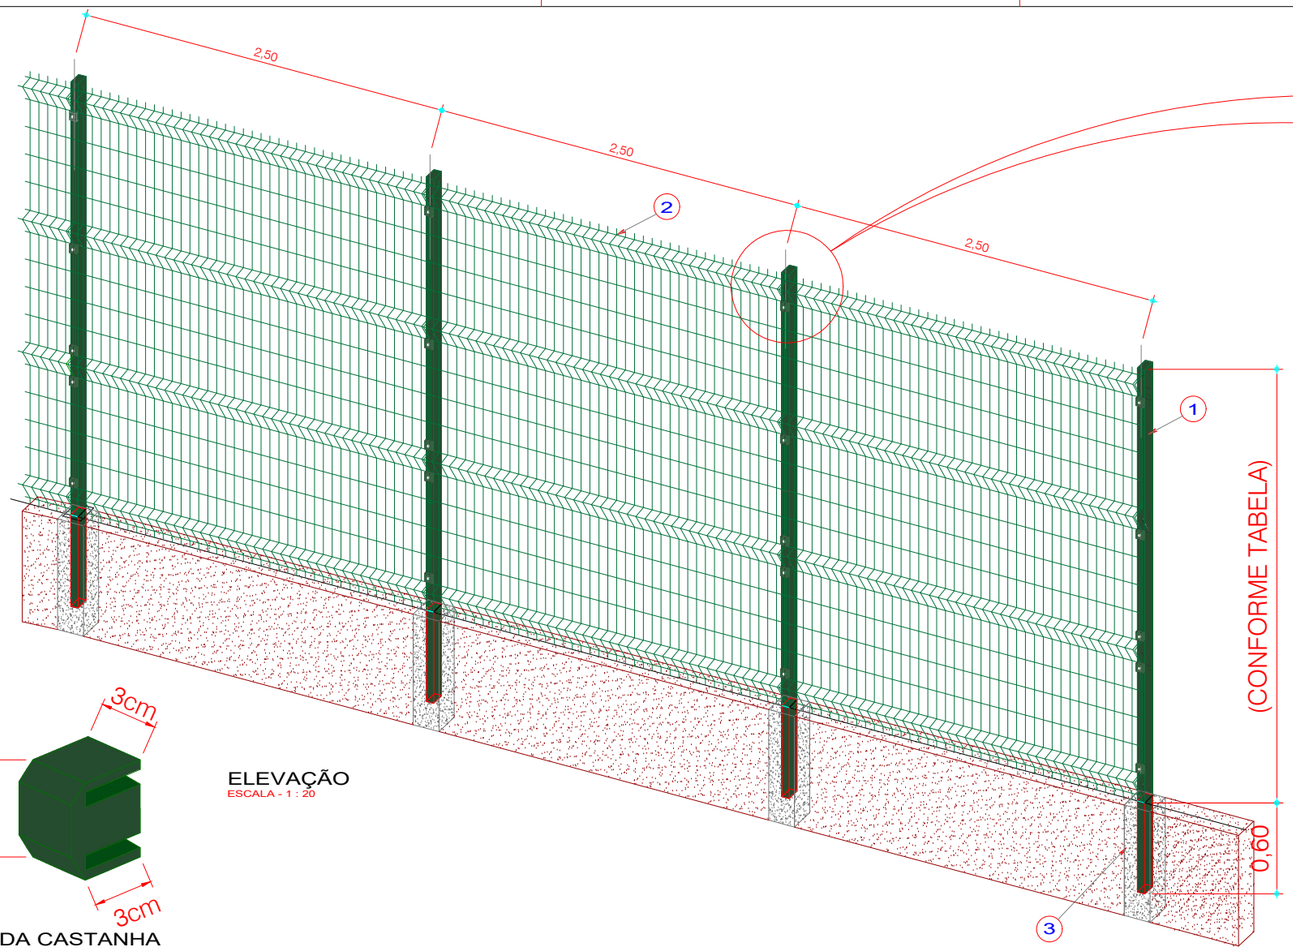

ELEVAÇÃO
ESCALA - 1 : 20

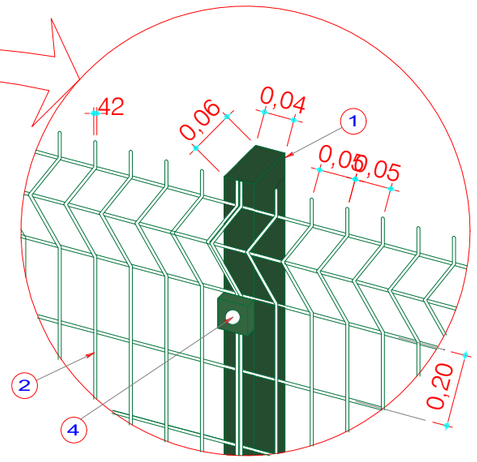

DET. 01
ESCALA - 1 : 5

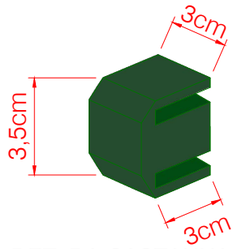

DET. DA CASTANHA
ESCALA - 1 : 2

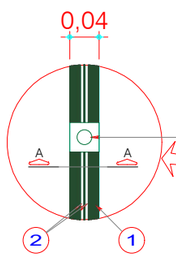

DET. 02
ESCALA - 1 : 5

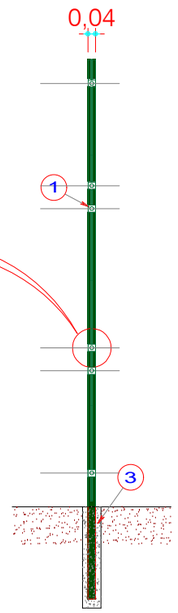

VISTA FRONTAL DO TUBO
ESCALA - 1 : 20

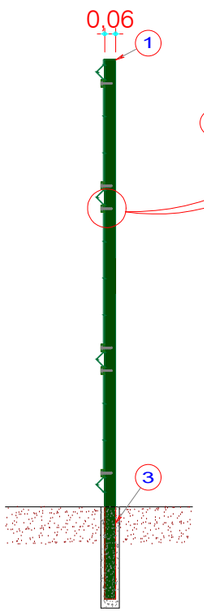

VISTA LATERAL DO TUBO
ESCALA - 1 : 20

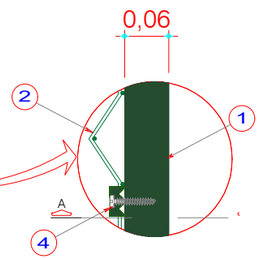

DET. 03
ESCALA - 1 : 5

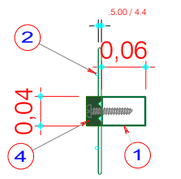

CORTE A-A
ESCALA - 1 : 5

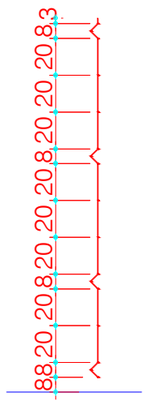

2.30m de altura

ESPECIFICAÇÕES

TELA					ARAME			
Malha (mm)	Altura (m)	Largura (m)	Peso (Kg)	Vincos	Ø Fio (mm)	Camada de Pintura (microns)	Lrt (Kgf/mm²)	Camada Zn (microns)
50 x 200	1,03	2,50	6,45	2	4,30	150 a 300	70 a 80	80 a 100
	1,53		9,38	3				
	2,03		12,50	4				
	2,43		15,35	4				

GALV. GALVANIZADO DE 60 a 80 MICRONS
PINTURA: EM POLIESTER DE 150 a 200 MICRONS DE CAMADA
ARAME COM MAIOR TEOR DE DUREZA

LEGENDA:

1. Montantes em tubo 60mm x 40mm x 1,5mm parede 1,5mm Fixados com concreto em furos de 0,50m a cada 2,50m
2. Painel malha 50 x 200mm fio (Conforme Tabela) galvanizado com pintura eletrostática
3. Concreto consumo 150kg para fixação dos montantes
4. CASTANHAS FIXADORA 100% poliamida de alta resistencia, com parafusos

DELPHOS ENGENHARIA
Av. São Sebastião, 4989, Bairro Reis Veloso, Parnaíba - Piauí
Contato: (86) 9995109-33/ 99982-1962/ 99848-4088

TITULO: GRADIL COM FIXAÇÃO EM CONCRETO		OBJETIVO: ÁREA ALFANDEGADA	
PROPRIETÁRIO: ZONA DE PROCESSAMENTO DE EXPORTAÇÃO - ZPE		DATA: MARÇO/2020	FOLHA Nº: 01/01
LOCALIDADE: ZPE	MUNICÍPIO: PARNAÍBA	ESTADO: PI	ART Nº:
IMÓVEL: ZPE DE PARNAÍBA	MATRÍCULA Nº:	ÁREA:	ESCALA: S/E
RESPONSÁVEL TÉCNICO:			