
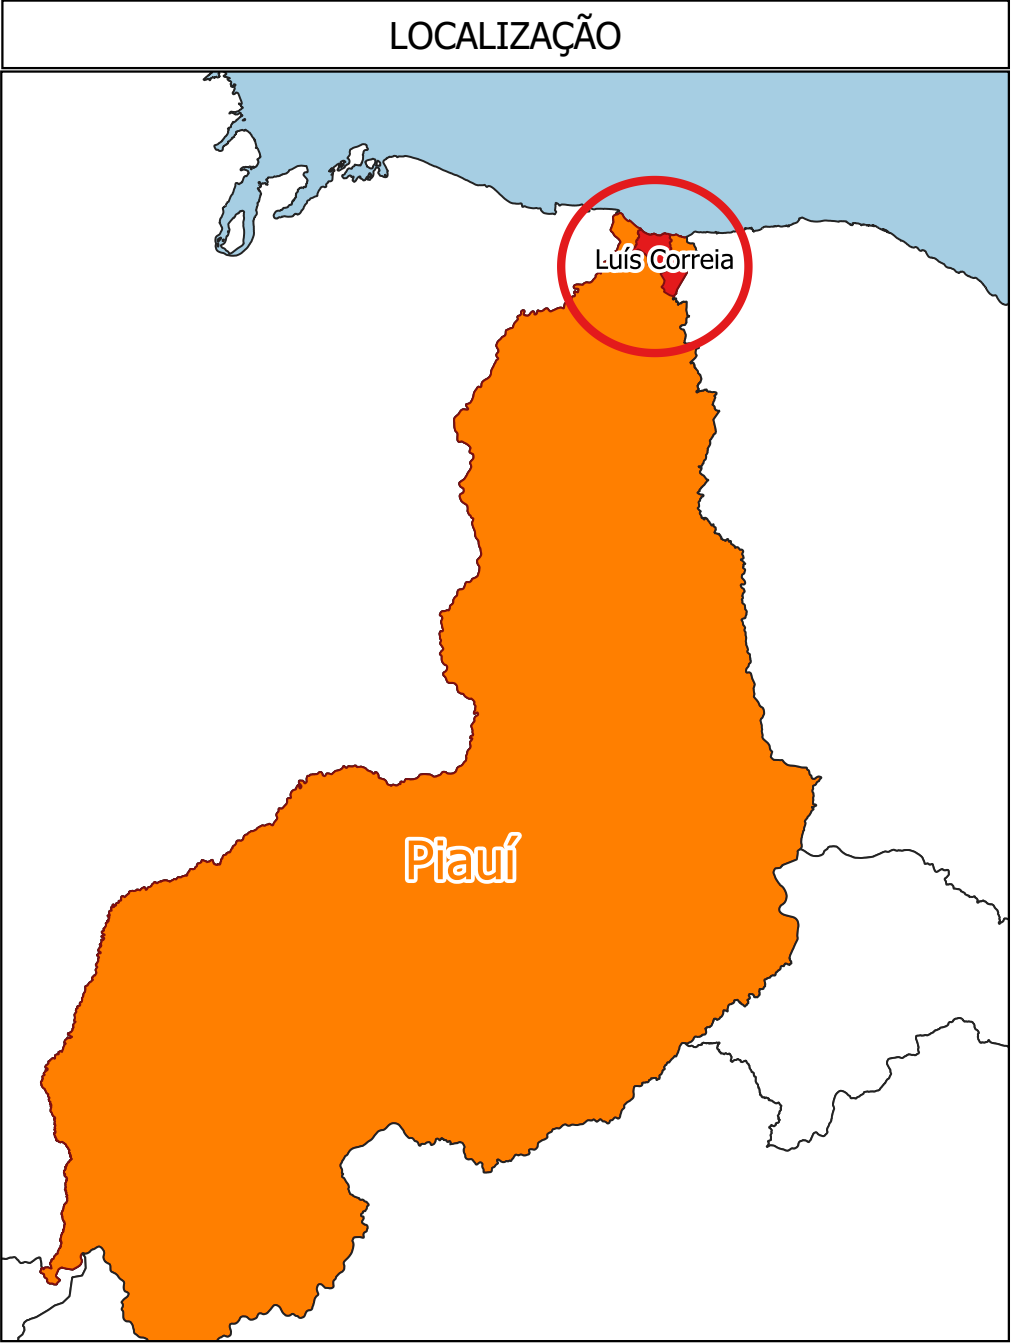
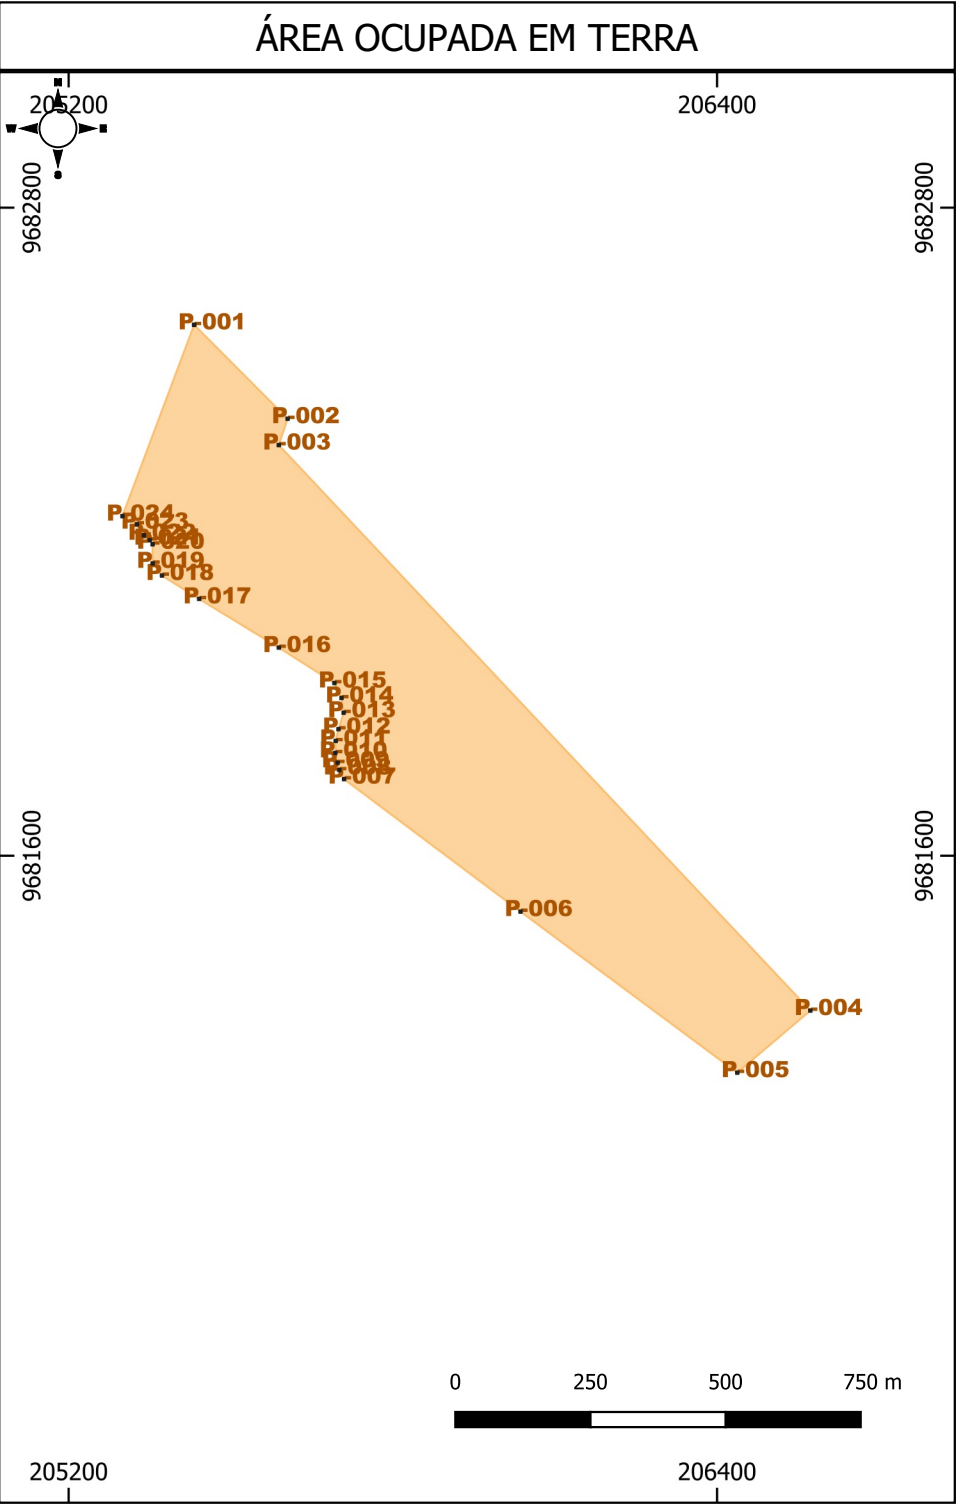


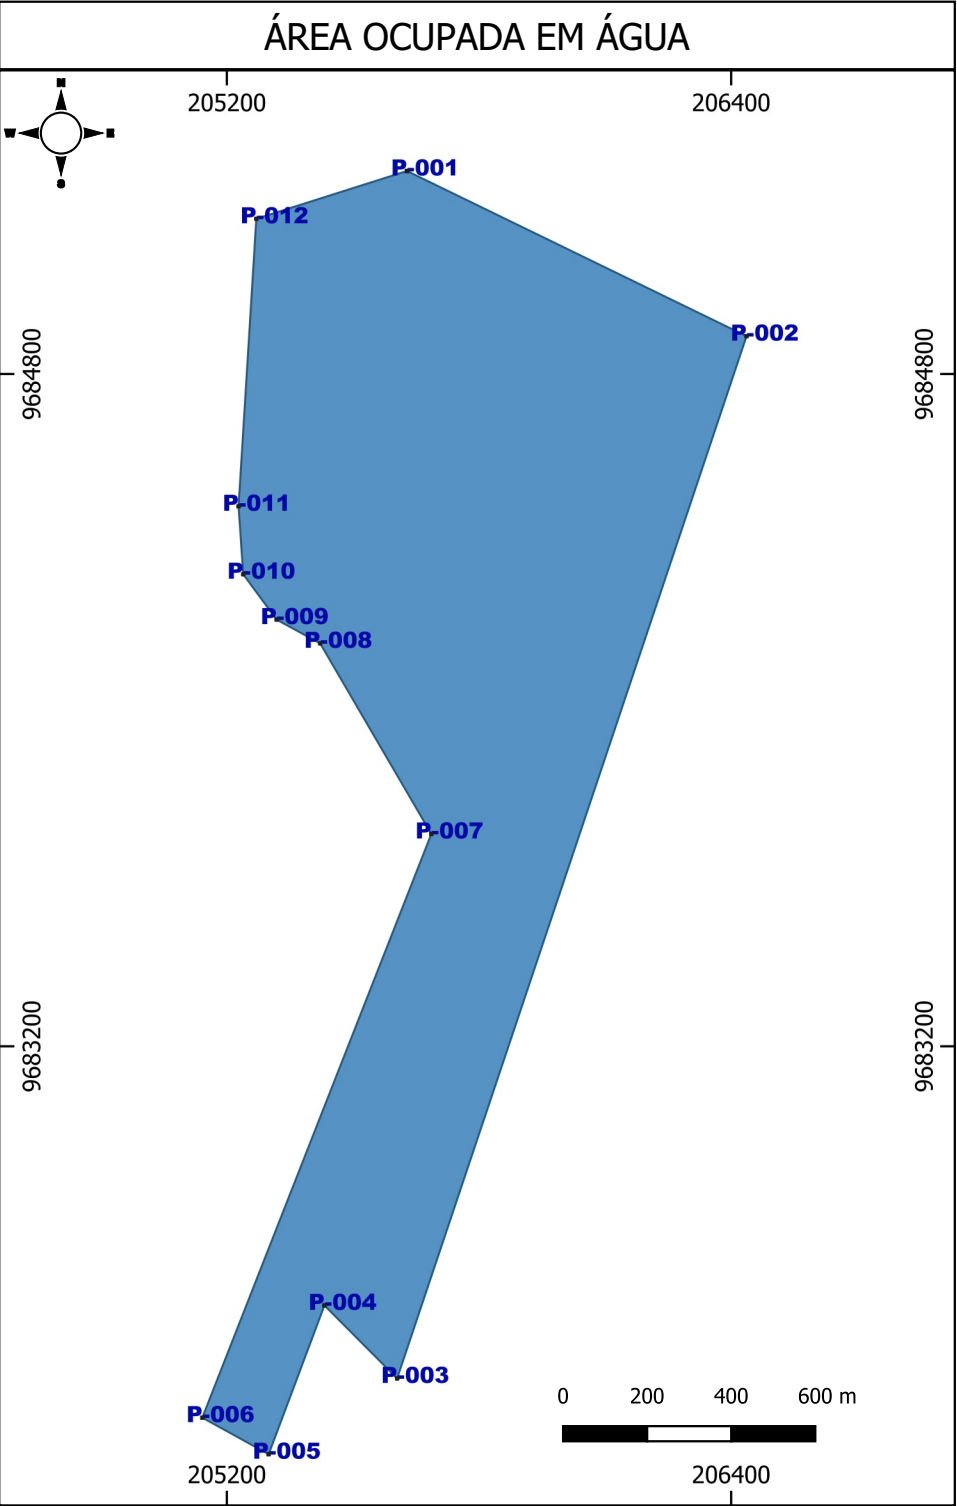

TERMINAL DE USO PRIVADO (TUP) DE LUÍS CORREIA - PI

INFORMAÇÕES CARTOGRÁFICAS	LEGENDA
SISTEMA DE COORDENADAS UTM SIRGAS 2000 - 24S	— Acessos
DATA: SET/2023	— Ocupação do Entorno
	— Área Terrestre
	— Área Molhada

QUADRO DE ÁREAS
ÁREA MOLHADA: 1.821.913,02 m ² (182,1913 ha)
ÁREA TERRESTRE: 442.685,13 m ² (44,2685 ha)
ÁREA TOTAL: 2.264.598,15 m ² (226,4898 ha)

AURÉLIO DE OLIVEIRA SILVA
Eng. Agrimensor e Eng.Civil
Resp. Técnico