


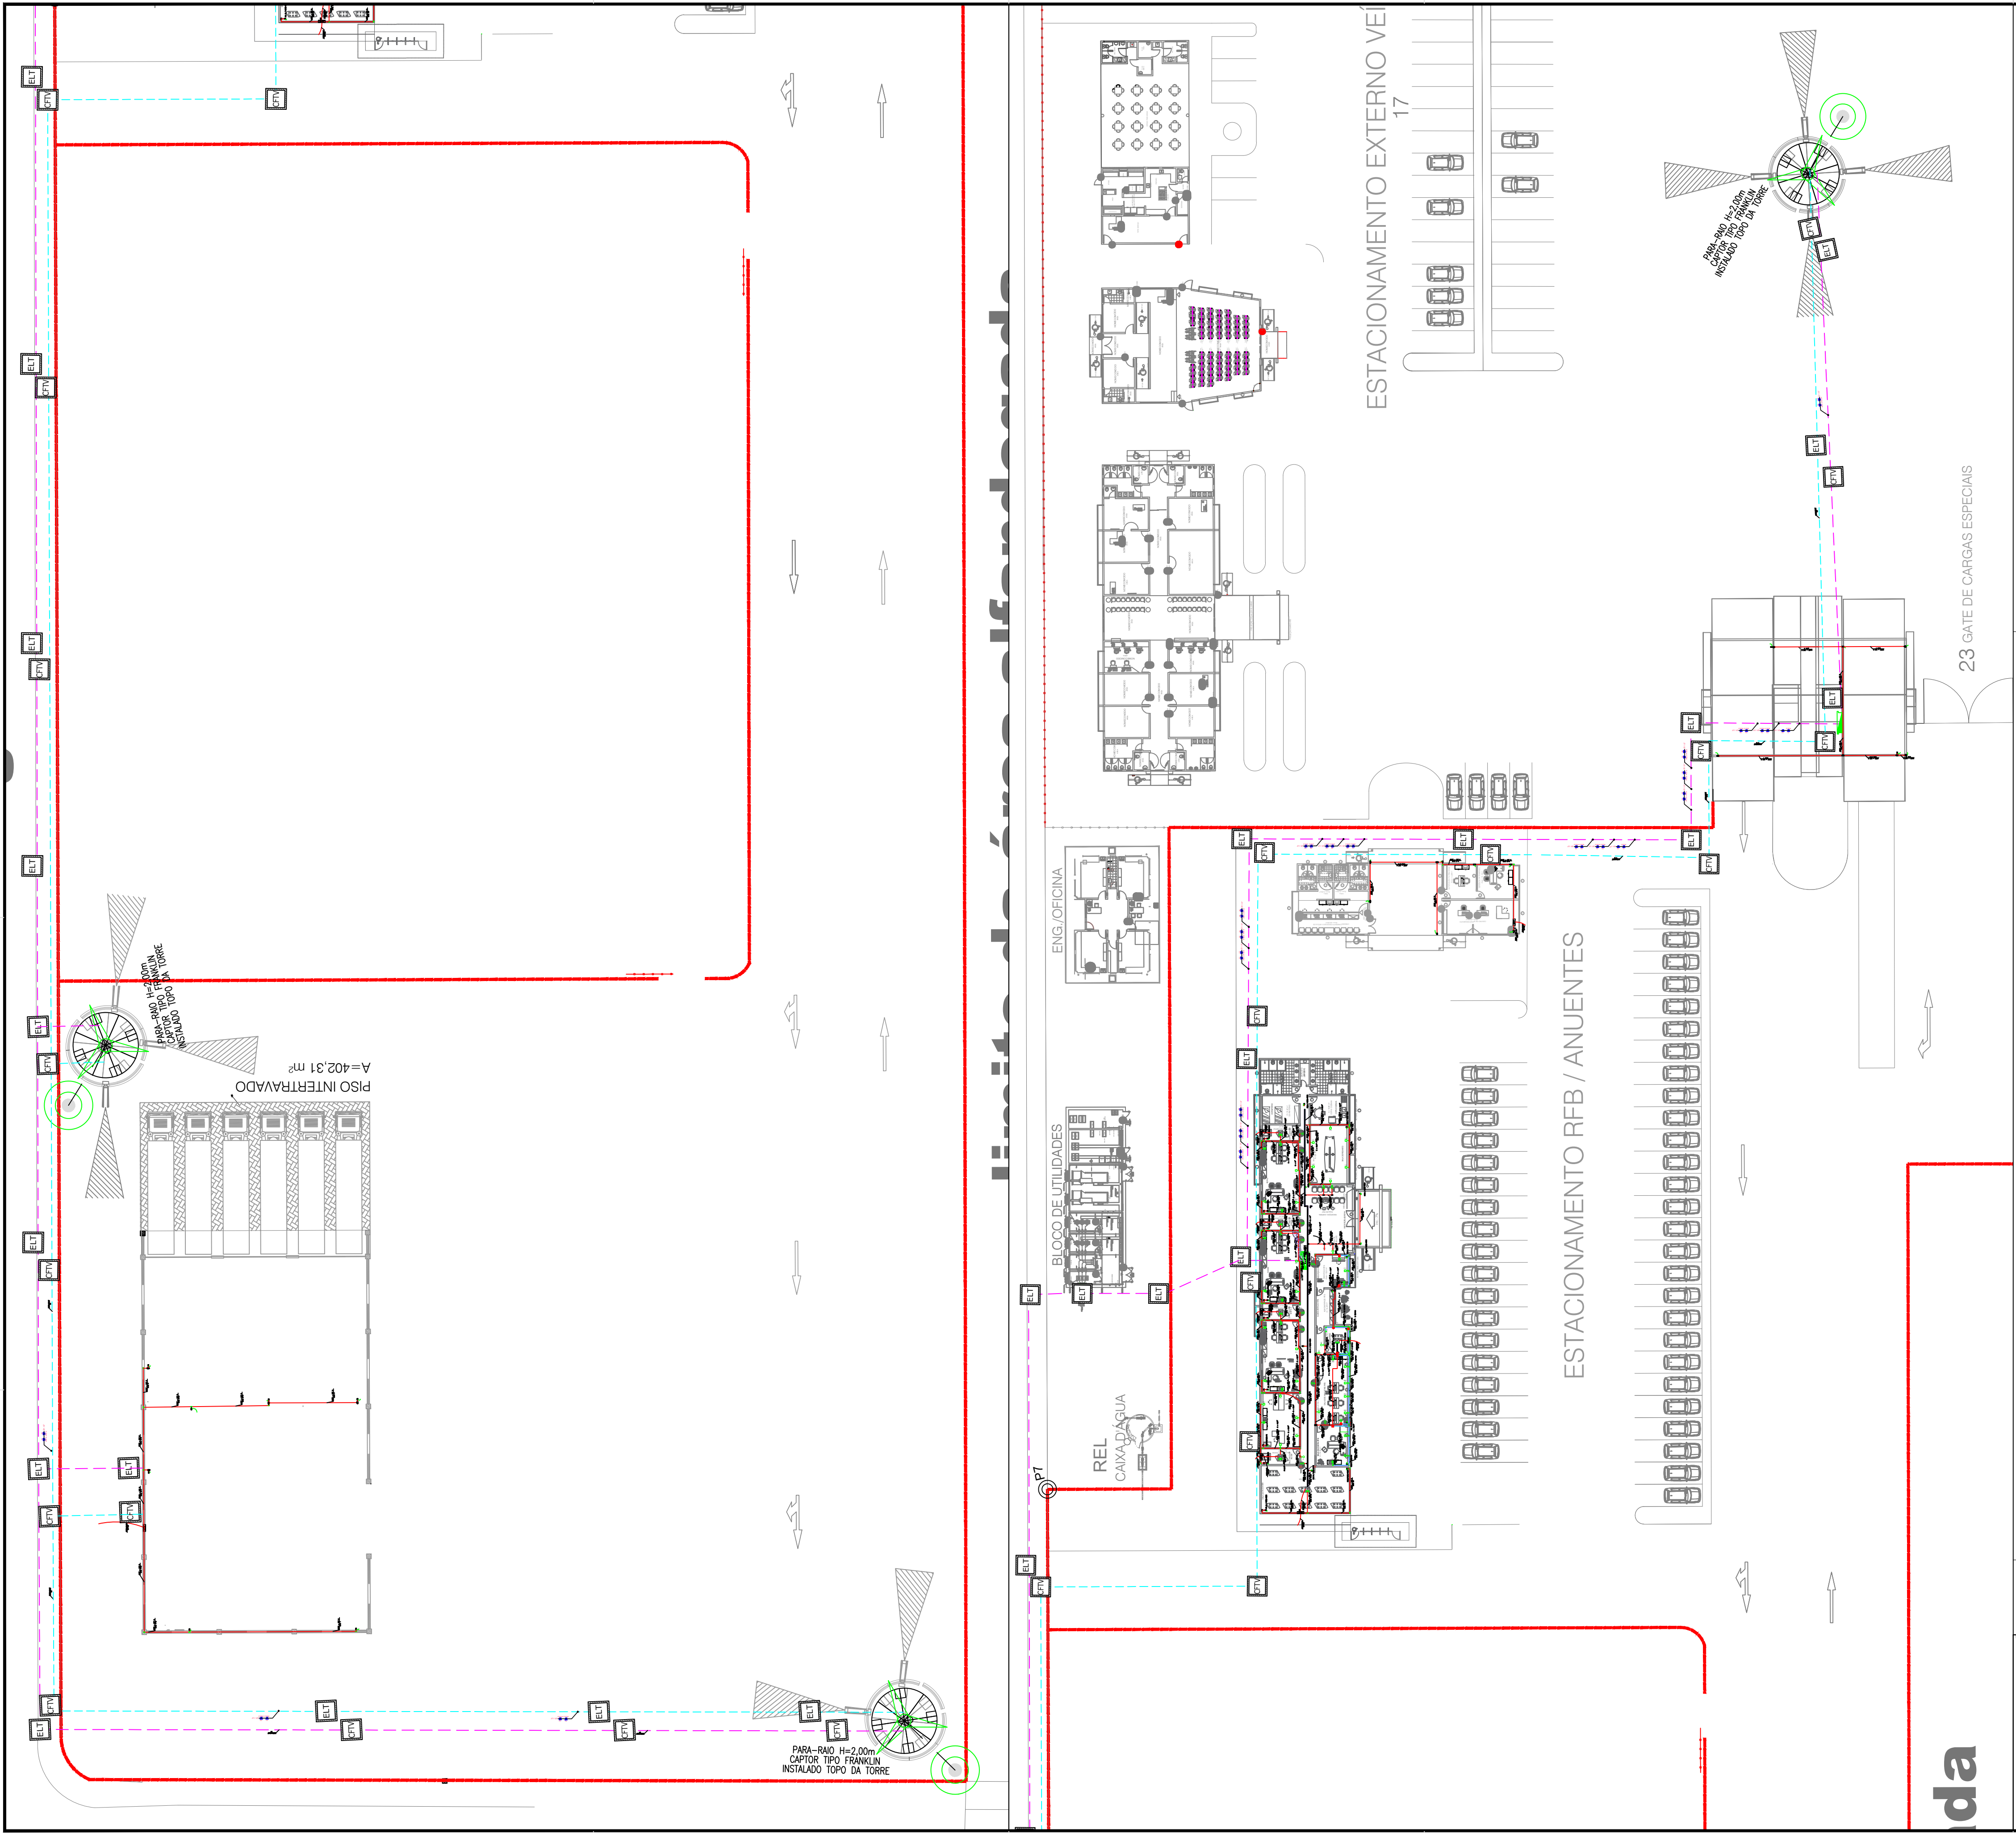

| LEGENDA – REDE LÓGICA/CFTV   |   |
|---|---|
|   | TOMADA RJ45 P/ REDE LÓGICA - 1 PONTO, EMBUTIDA EM CX 4X2" PVC. ALTURA 1,10M DO PISO ACABADO.   |
|   | TOMADA RJ45 P/ REDE LÓGICA - 2 PONTO, EMBUTIDA EM CX 4X2" PVC. ALTURA 0,35M DO PISO ACABADO.   |
|   | TOMADA RJ45 P/ REDE LÓGICA - 2 PONTO, EMBUTIDA EM CX 4X2" PVC. ALTURA 1,10M DO PISO ACABADO.   |
|   | CÂMERA MINI DOME INFRA RED 10M - DAY & NIGHT - CCD SUPER HAD 1/4" - 420 TVL (0.0 LUX) - LENTE 3.6MM - IP66 MODELO DI-10M TECVOZ.                                                                                  |
|   | CÂMERA SPEED DOME INFRA RED DE ALTA RESOLUÇÃO - DAY & NIGHT SUPER HAD.   |
|   | CAIXA DE PASSAGEM EMBUTIR METÁLICA 40X40CM C/ TAMPA CEGA, ALTURA 0,30M DO PISO ACABADO.   |
|   | ELETRODUTO EM PVC RÍGIDO EMBUTIDO EM PAREDE OU EM LAJE OU SOBRE O PORRO.   |
|   | ELETROCALHA METÁLICA PERFORADA ELETROFORT TIPO "U", PRE ZINCADA A POGO CONFECCIONADA EM CHAPA DE AÇO, PINTURA ELETROSTÁTICA A PÓ, COM DIMENSÕES 50x50x3000mm, REF.: 133-050/050 FAB. MOPA OU EQUIVALENTE TÉCNICO. |
|   | RACK DE PAREDE SOBREPOR 8U's C/ PACH PANEL E SWITCHS 24 PONTOS, CONFORME PROJETO. ALTURA 2,00M DO PISO ACABADO.                                                                                                   |
|   | CAIXA DE PASSAGEM SOBREPOR 4X2" PVC TIPO CONDULETE, P/ INSTALAÇÃO APARENTE.   |
|   | INDICAÇÃO DE 2 CABOS UTP (4 PARES), CATEGORIA 6 FAB. PIRELLI OU SIMILAR, EM ELETRODUTO PVC RÍGIDO, FAB. TIGRE OU SIMILAR, QUE ALIMENTA AS TOMADAS 1 E 2 RJ45.                                                     |
|   | INDICAÇÃO CABO FO OM3 TIA-568-C.3, FIBRA ÓTICA MULTIMODO 50/125µm, LASER OTIMIZADO 850nm TIGHT BUFFER, TIPO DISTRIBUTION; COM 4 FIBRAS (2 PARES).                                                                 |
|   | DISTRIBUIDOR INTERNO ÓPTICO Bw12 CAPACIDADE 12 FIBRAS.   |
|   | CAIXA DE DISTRIBUIÇÃO EMBUTIR METÁLICA 60X60CM, ALTURA 1,20M DO PISO ACABADO.   |
|   | CANALETA EM ALUMÍNIO, COM DIMENSÕES 73x25x3000mm PARA 3 SEPTOS REF.: DT13300.00 OU COM DIMENSÕES 73x45x3000mm PARA 2 SEPTOS REF. DT 14400.00, FAB. DUTOTEC OU EQUIVALENTE TÉCNICO.                                |
|   | CAIXA DE DERIVAÇÃO TIPO E 130mm X 130 mm REF. DT 52620.00, FAB. DUTOTEC.   |
|   | ELETRODUTO EM PVC RÍGIDO SUBTERRÂNEO PARA FIBRA ÓTICA.   |
|   | ELETRODUTO EM PVC RÍGIDO RÍGIDO SUBTERRÂNEO PARA CABOS ELÉTRICOS DO SISTEMA DE SEGURANÇA E ILUMINAÇÃO.   |
|   | HASTE DE TERRA CORRADA TIPO COPPERWELD 5/8"x30m C/CAIXA DE INSPEÇÃO TIPO SOLO EM PVC COM TAMPA DE FERRO FUNDIDO.                                                                                                  |
|   | LUMINÁRIAS DE 1000W E LÂMPADA DE VAPOR METÁLICO (ALOCADAS EM DOIS SUPORTES COM QUATRO LUMINÁRIAS CADA).   |
|   | CONDUTORES NEUTRO, FASE E TERRA, RESPECTIVAMENTE. INDICAÇÃO DO CIRCUITO, CABO E ELETRODUTO.   |
|   | CAIXA DE PASSAGEM 30x30cm PARA CIRCUITO DE CFTV.   |
|   | CAIXA DE PASSAGEM 30x30cm PARA ELETRODUTO EMBUTIDO NO PISO.   |
|   | QUADRO ELÉTRICO DE EMBUTIR EM INSTALAÇÃO À 1,30m DO PISO ACABADO. CONFECCIONADO EM CHAPA DE AÇO 1010/1020 C/ GRAU DE PROTEÇÃO IP54.                                                                               |
| OBSERVAÇÕES:<br>- ELETRODUTO NÃO COTADO Ø=3/4"<br>- USAR BUCHAS E ANELAS EM TODOS OS QUADROS E CXS DE PASSAGEM.<br>- TODOS OS CABOS DEVERÃO SER IDENTIFICADOS ATRAVÉS DE ANILHAS E EM TODOS OS SEUS TERMINAIS.<br>- PRECISAR TODOS OS PONTOS DE REDE LÓGICA E TELEFONIA.<br>- NAS TERMINAIS DOS CABOS UTP DA REDE LÓGICA, CONSIDERAR UMA FOLGA MÍNIMA DE 50CM P/ AS TOMADAS, 1,00M P/ ENTRADA NO RACK DE 8U's E 2,50M P/ O RACK DO SERVIDOR. |   |

|                                                            |  |                                                                                       |  |                    |  |
|------------------------------------------------------------|--|---------------------------------------------------------------------------------------|--|--------------------|--|
|                                                            |  | GOVERNO DO ESTADO DO PIAUÍ<br>ZONA DE PROCESSAMENTO DE EXPORTAÇÃO<br>PARNAÍBA - PIAUÍ |  |                    |  |
| TÍTULO:<br>PROJETO BÁSICO DE CFTV                          |  | OBJETIVO:<br>PLANTA GERAL                                                             |  |                    |  |
| PROPRIETÁRIO:<br>ZONA DE PROCESSAMENTO DE EXPORTAÇÃO - ZPE |  | DATA:<br>ABRIL/2021                                                                   |  | FOLHA N°:<br>03/07 |  |
| LOCALIDADE:<br>RUA DOM PEDRO I, S/N                        |  | MUNICÍPIO:<br>PARNAÍBA                                                                |  | ESTADO:<br>PI      |  |
| IMÓVEL:<br>ZPE DE PARNAÍBA                                 |  | MATERICULA N°:<br>25.476,78 m2                                                        |  | ESCALA:<br>S/E     |  |
| RESPONSÁVEL TÉCNICO:                                       |  |                                                                                       |  |                    |  |