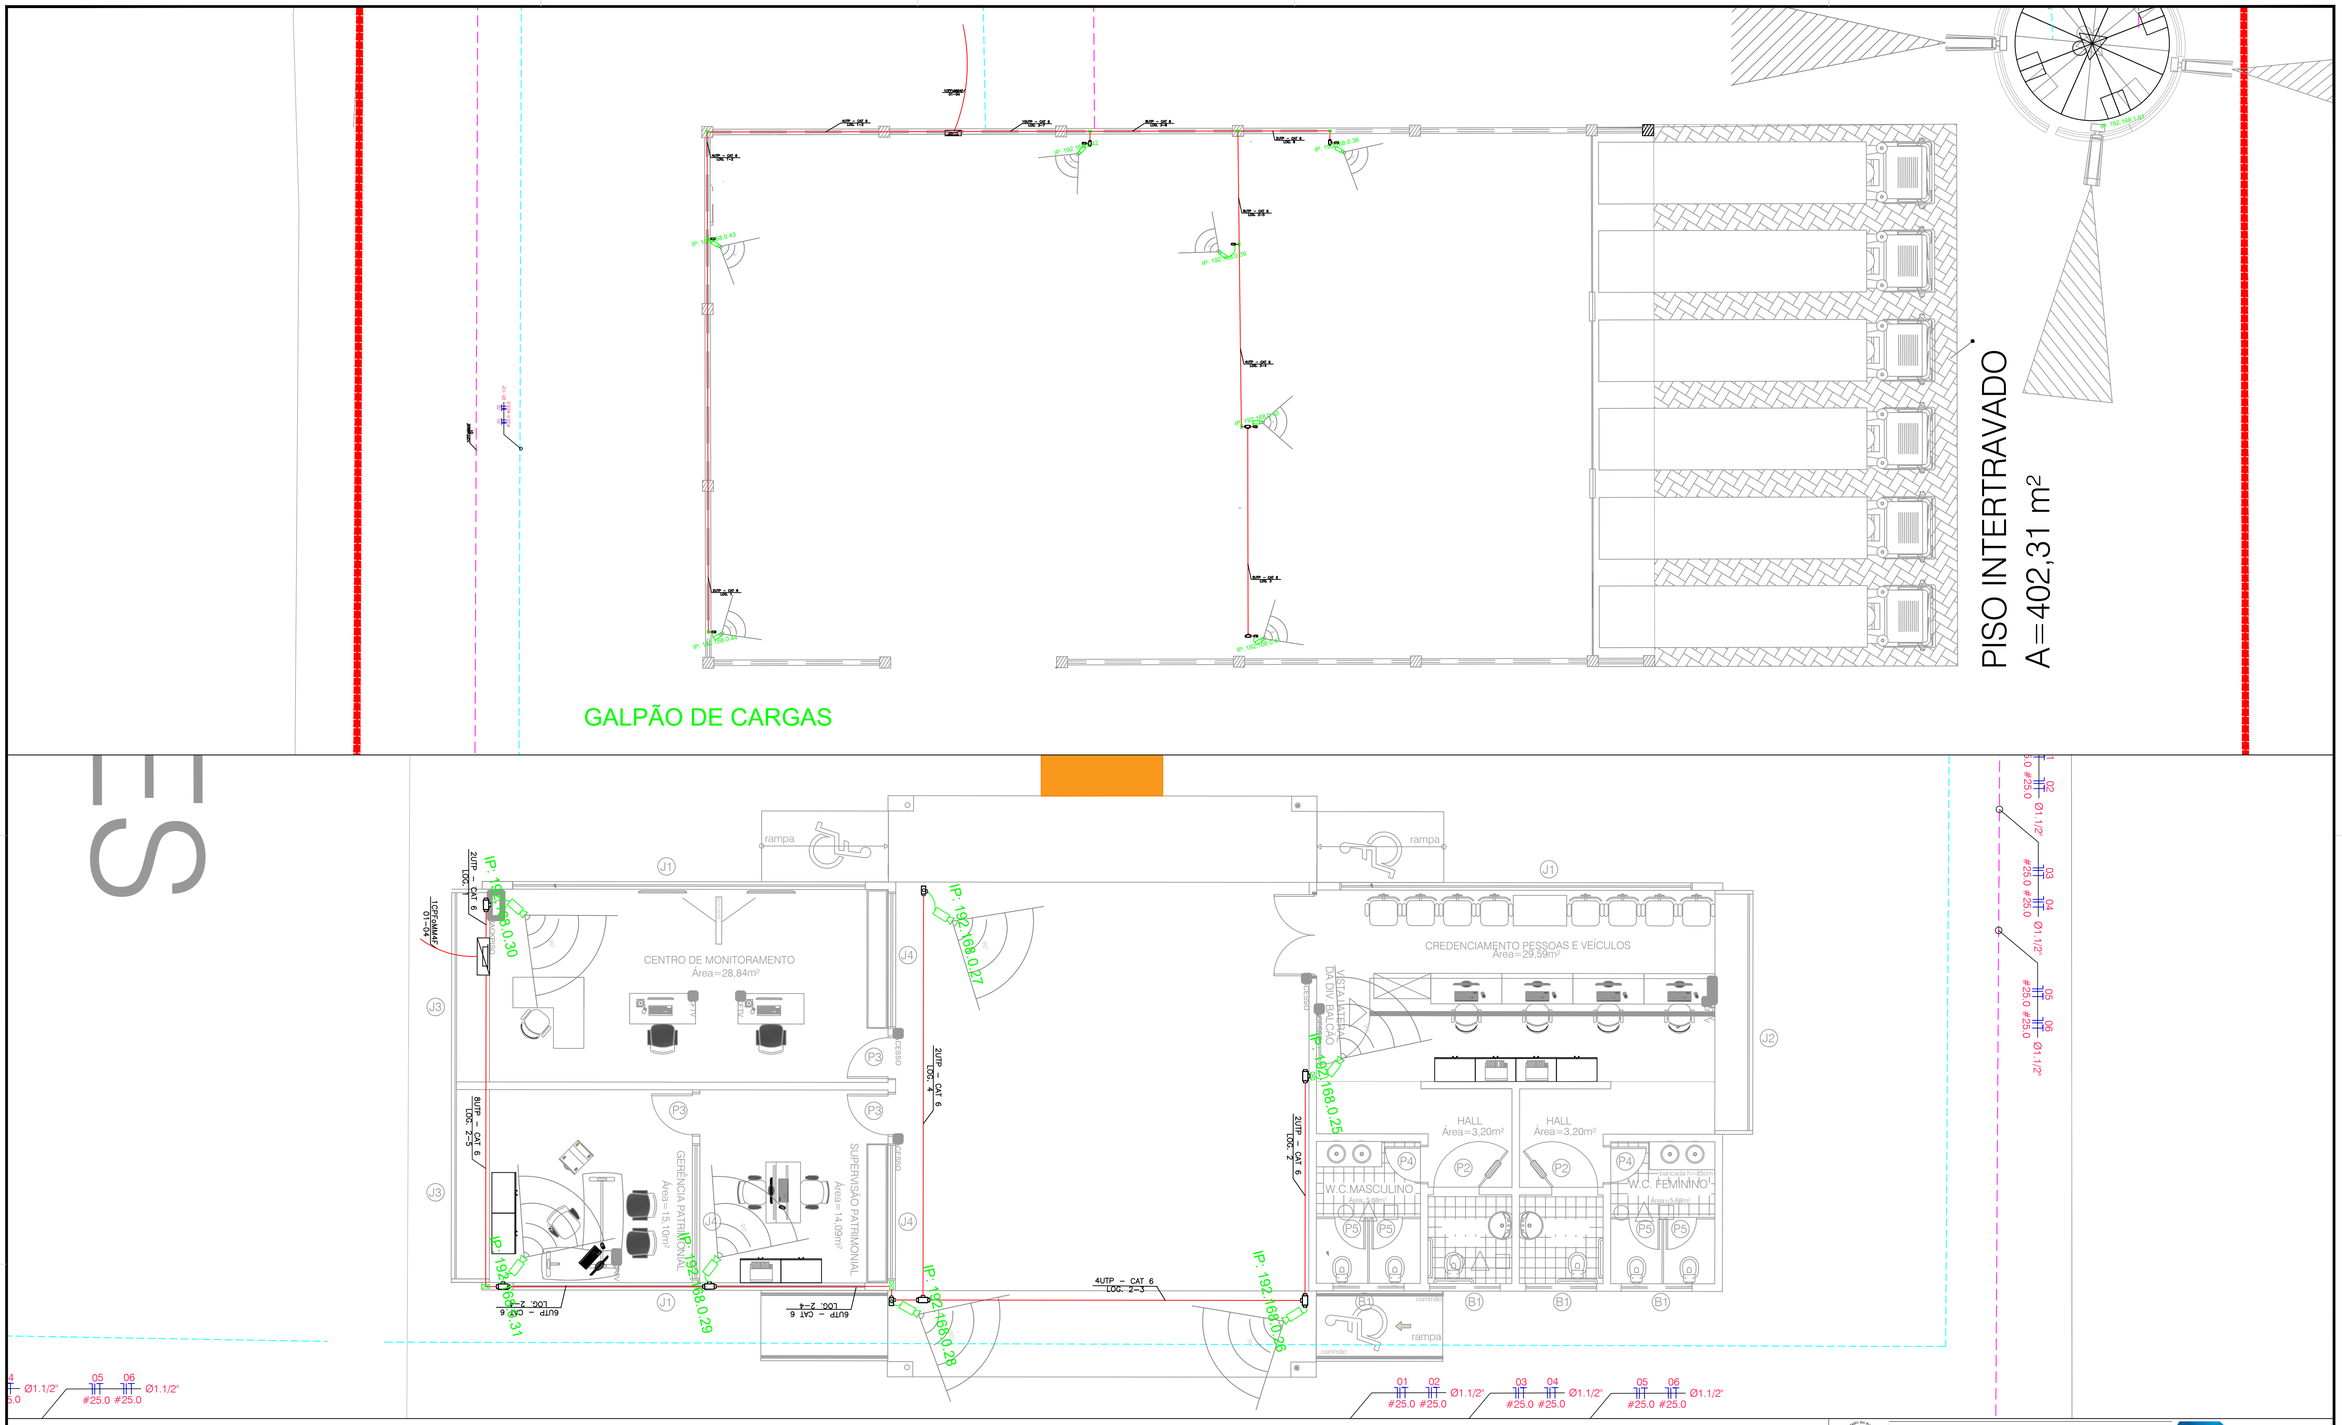

PRÉDIO RECEPÇÃO GERAL

GOVERNO DO ESTADO DO PIAUÍ
ZONA DE PROCESSAMENTO DE EXPORTAÇÃO
PARNAÍBA - PIAUÍ

ZPE PARNAIBA • PI

TÍTULO: PROJETO BÁSICO DE CFTV		OBJETIVO: IMPLANTAÇÃO	
PROPRIETÁRIO: ZONA DE PROCESSAMENTO DE EXPORTAÇÃO - ZPE		DATA: ABRIL/2021	FOLHA Nº: 04/07
LOCALIDADE: RUA DOM PEDRO I, S/N	MUNICÍPIO: PARNAÍBA	ESTADO: PI	ART Nº:
IMÓVEL: ZPE DE PARNAÍBA	MATRÍCULA Nº:	ÁREA: 25.476,78 m2	ESCALA: S/E
RESPONSÁVEL TÉCNICO:			

A1 (841x594)