


PRÉDIO DA RECEITA FEDERAL

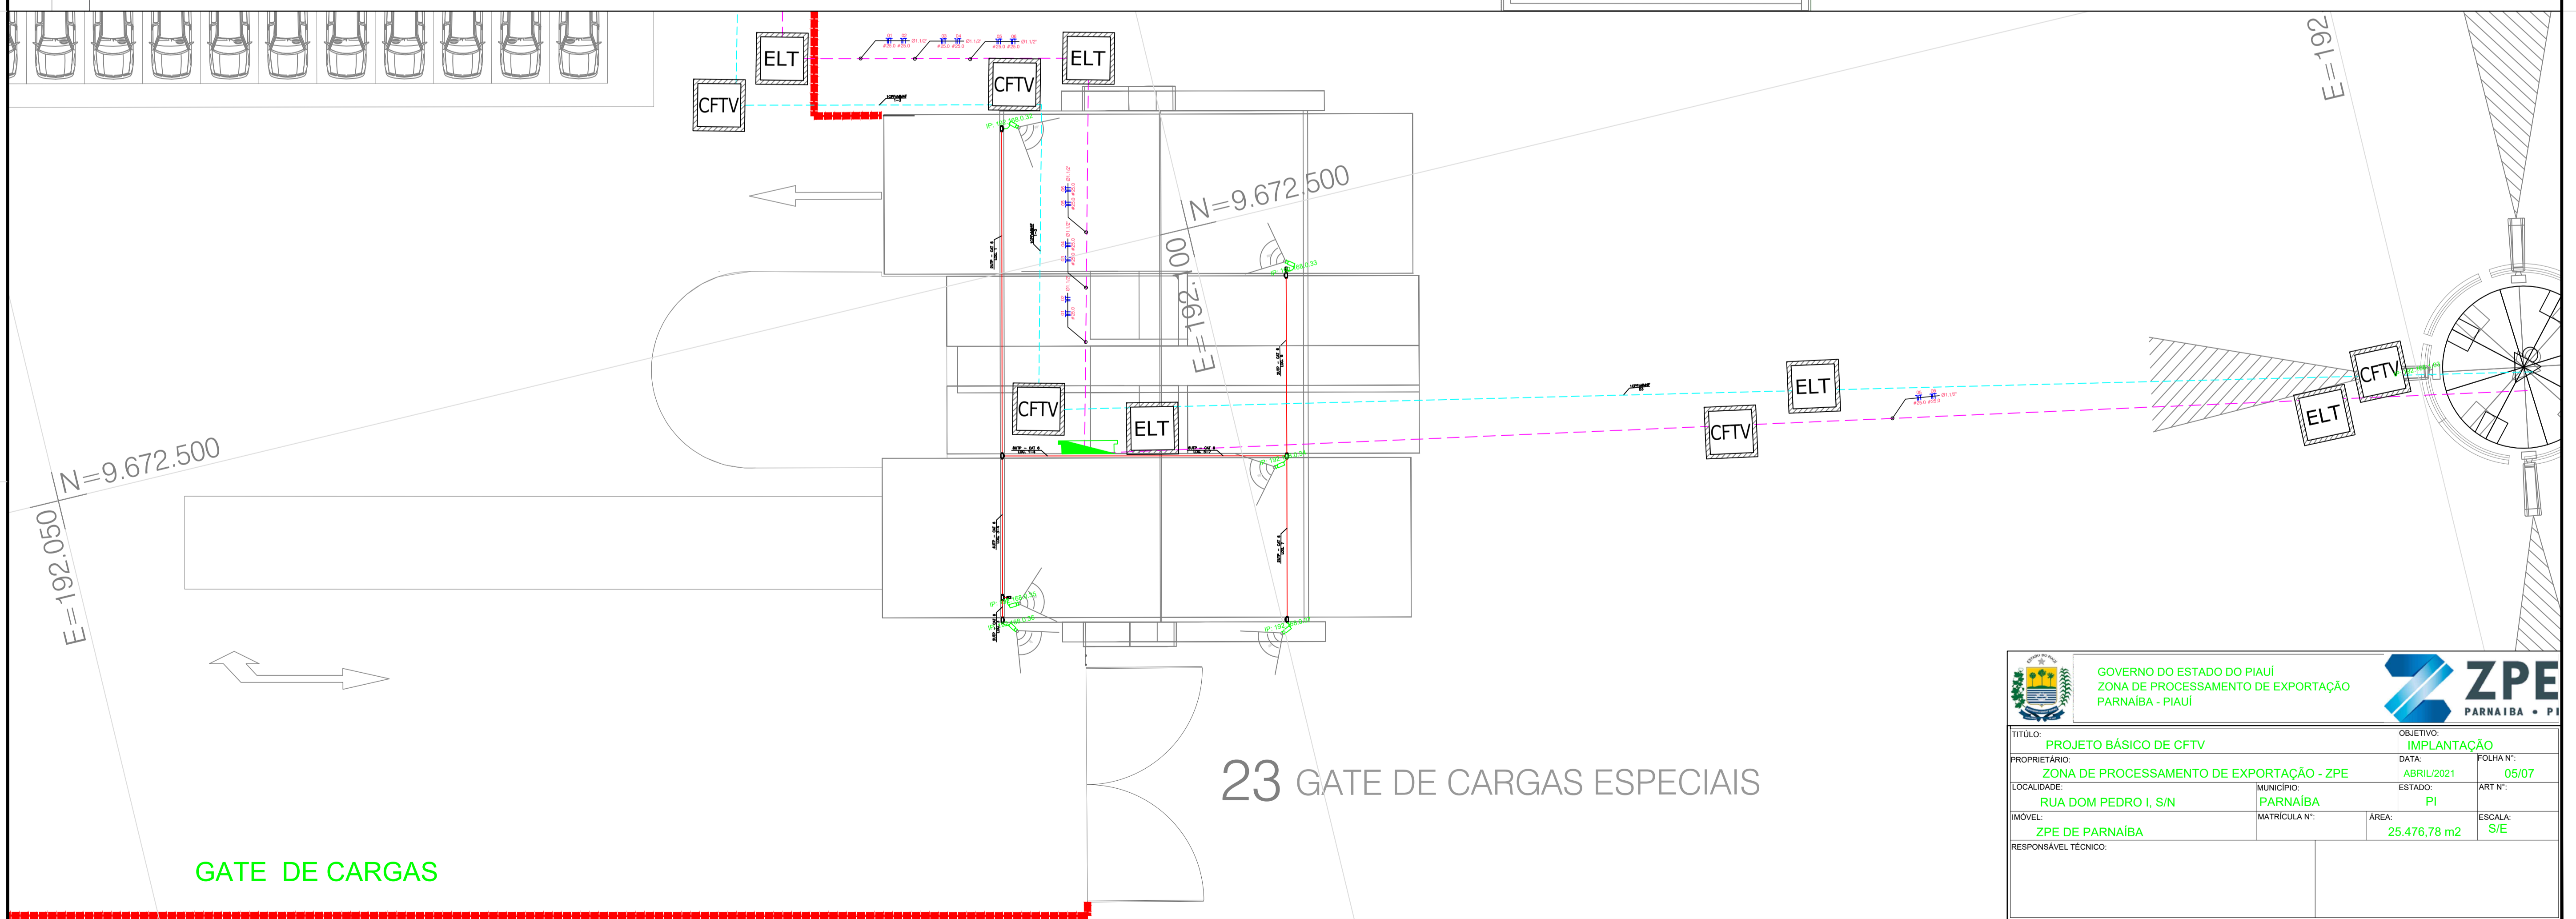

GATE DE CARGAS

23 GATE DE CARGAS ESPECIAIS

 GOVERNO DO ESTADO DO PIAUÍ ZONA DE PROCESSAMENTO DE EXPORTAÇÃO PARNÁIBA - PIAUÍ			
TÍTULO: <b>PROJETO BÁSICO DE CFTV</b>		OBJETIVO: <b>IMPLANTAÇÃO</b>	
PROPRIETÁRIO: <b>ZONA DE PROCESSAMENTO DE EXPORTAÇÃO - ZPE</b>		DATA: <b>ABRIL/2021</b>	
LOCALIDADE: <b>RUA DOM PEDRO I, S/N</b>		ESTADO: <b>PI</b>	
MUNICÍPIO: <b>PARNAÍBA</b>		ART N°: <b>05/07</b>	
IMÓVEL: <b>ZPE DE PARNÁIBA</b>		ESCALA: <b>S/E</b>	
MATRÍCULA N°: <b>25.476,78 m2</b>		RESPONSÁVEL TÉCNICO:	