


PRÉDIO DA RECEITA FEDERAL

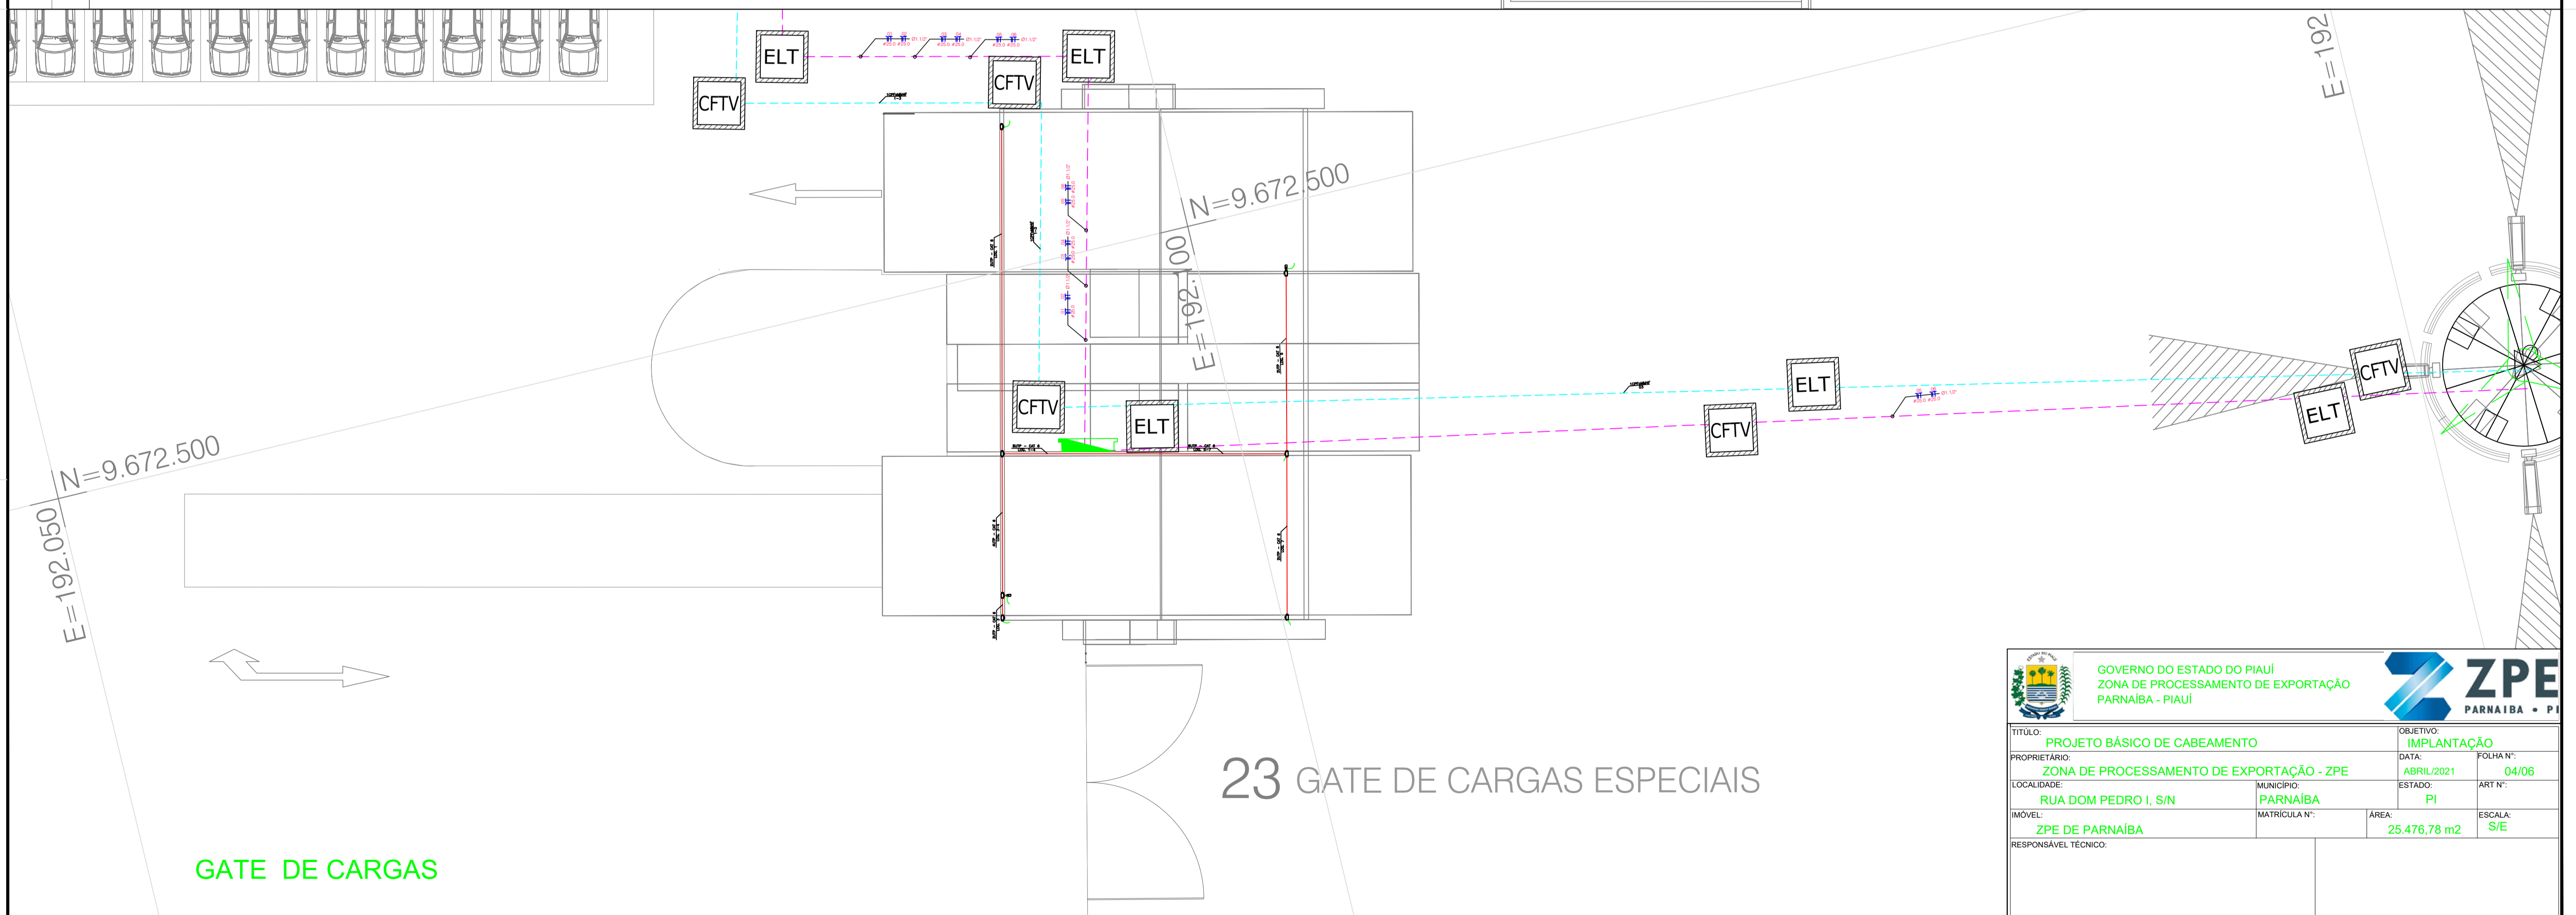

GATE DE CARGAS

23 GATE DE CARGAS ESPECIAIS

 GOVERNO DO ESTADO DO PIAUÍ ZONA DE PROCESSAMENTO DE EXPORTAÇÃO PARNAÍBA - PIAUÍ		 ZPE PARNAÍBA - PI	
TÍTULO: PROJETO BÁSICO DE CABEAMENTO		OBJETIVO: IMPLANTAÇÃO	
PROPRIETÁRIO: ZONA DE PROCESSAMENTO DE EXPORTAÇÃO - ZPE		DATA: ABRIL/2021	
LOCALIDADE: RUA DOM PEDRO I, S/N		ESTADO: PI	
MUNICÍPIO: PARNAÍBA		ART N°: 04/06	
IMÓVEL: ZPE DE PARNAÍBA		ESCALA: S/E	
MATRÍCULA N°: 25.476,78 m2		RESPONSÁVEL TÉCNICO:	